


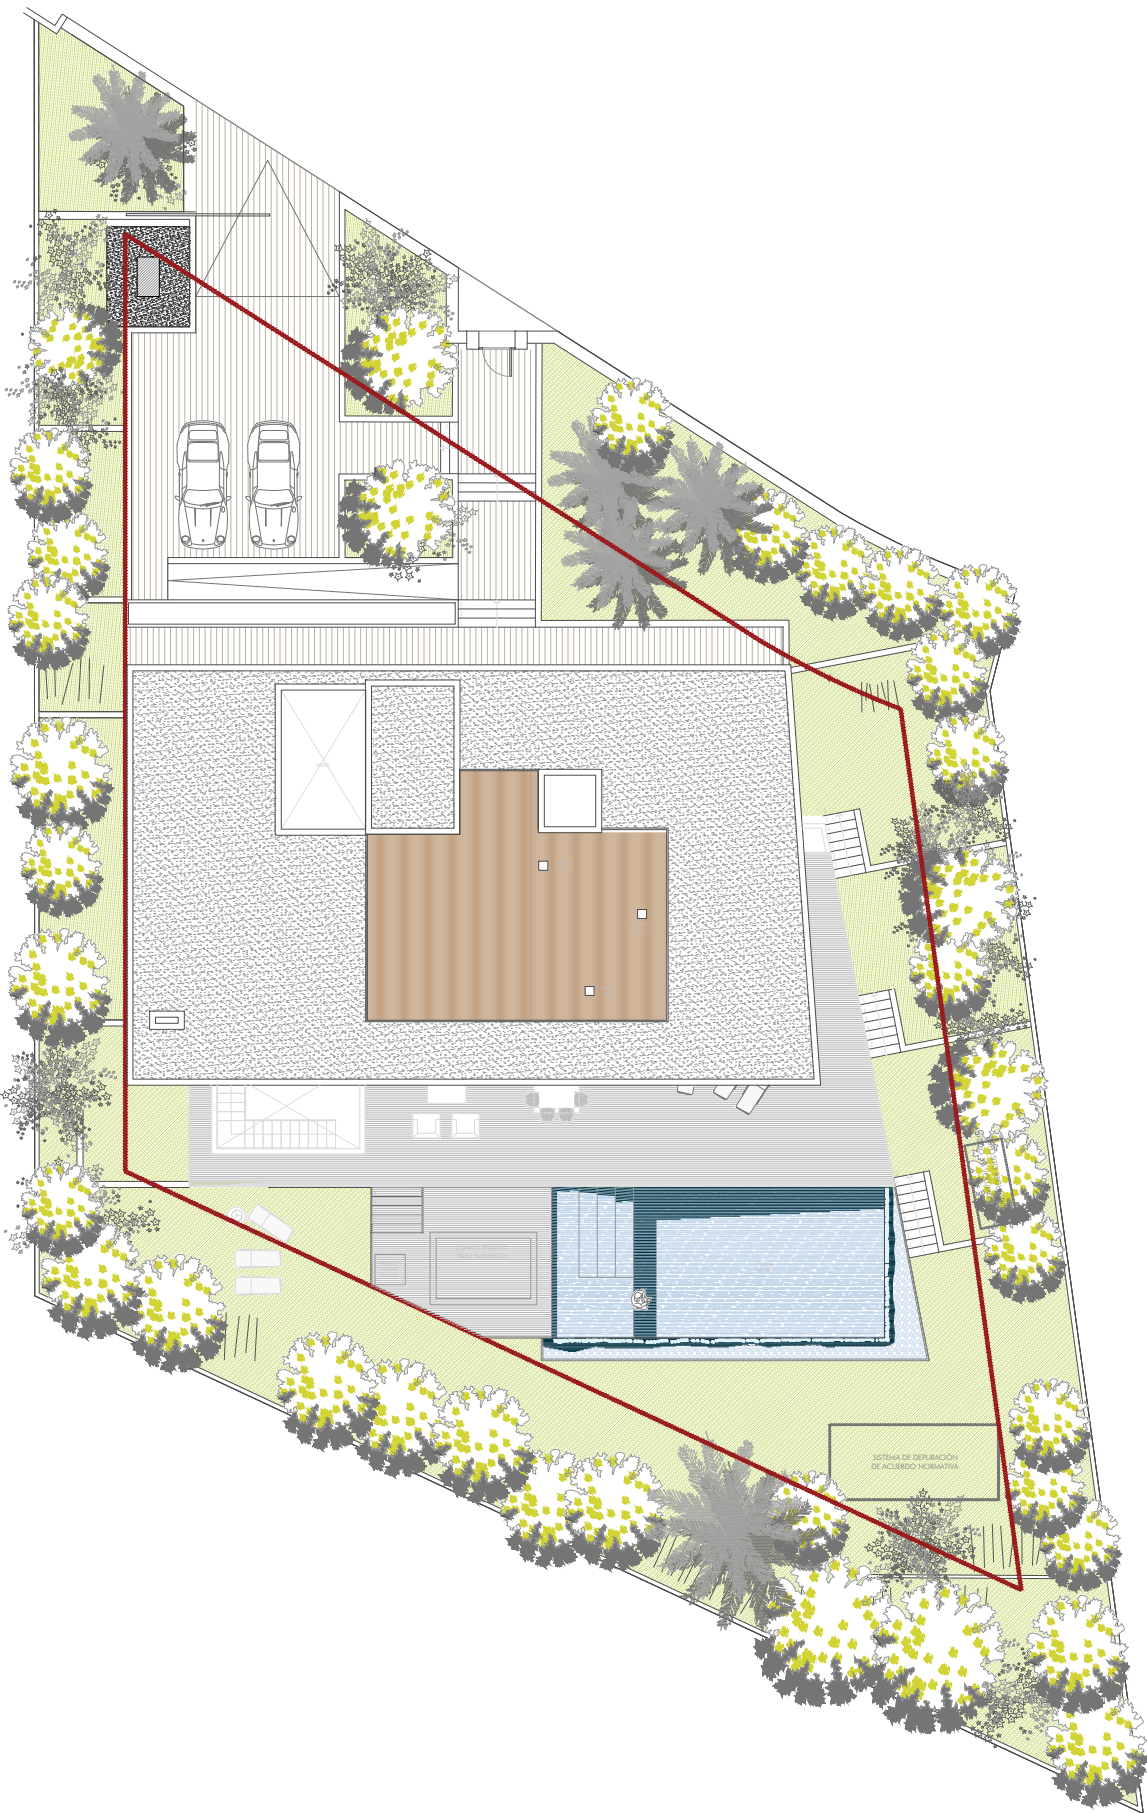

PLANTA BAJA (TIPO 2)	
DEPENDENCIAS	SUP. ÚTIL m²
ESCALERA + DISTRIBUIDOR	20.81 m²
ASEO	2.58 m²
SALA DE ESTAR	25.33 m²
DISTRIBUIDOR	5.36 m²
DORMITORIO 1	16.66 m²
BAÑO 1	4.01 m²
DORMITORIO 2	16.66 m²
BAÑO 2	3.98 m²
DORMITORIO PRINCIPAL	22.76 m²
BAÑO PRINCIPAL	19.65 m²
VESTIDOR	12.49 m²
BODEGA	1.80 m²
INSTALACIONES	3.11 m²
GINNASIO	9.88 m²
CUARTO TÉCNICO	12.19 m²
SUP. ÚTIL TOTAL	177.27 m²
SUP. CERRADA	218.99 m²
SUP. TERRAZA CUBIERTA (100%)	55.45 m²
SUP. TERRAZA DESCUBIERTA	34.85 m²

PLANTA PISO PRIMERO (TIPO 2)	
DEPENDENCIAS	SUP. ÚTIL m²
HALL + ESCALERA	24.00 m²
SALÓN-COMEDOR	89.19 m²
DISTRIBUIDOR 1	2.36 m²
ASEO	2.96 m²
VESTIDOR INVITADOS	3.49 m²
DORMITORIO INVITADOS	11.62 m²
BAÑO INVITADOS	4.29 m²
COCINA	20.95 m²
CUARTO DE LAVADO Y PLANCHA	8.51 m²
ACCESO SERVICIO	4.18 m²
DORMITORIO SERVICIO	7.28 m²
BAÑO SERVICIO	4.48 m²
SUP. ÚTIL TOTAL	183.31 m²
SUP. CERRADA	210.33 m²
SUP. TERRAZA CUBIERTA (100%)	51.58 m²
SUP. TERRAZA DESCUBIERTA	74.31 m²

ESCALERA TORREÓN	3.50 m²
------------------	---------

SUP. ÚTIL TOTAL	360.58 m²
SUP. CERRADA PLANTA BAJA	218.99 m²
SUP. TERRAZAS CUBIERTAS (100%)	55.45 m²
SUP. CERRADA PLANTA PISO PRIMERO	210.33 m²
SUP. TERRAZAS CUBIERTAS (100%)	51.58 m²
SUP. PERGOLAS (100%)	0.00 m²
SUP. TORREÓN	11.34 m²
SUP. CTO TÉCNICO PISCINA	9.00 m²
SUP. TOTAL CONSTRUIDA	556.69 m²
SUP. ESPEJO AGUA PISCINA	55.00 m²
ALJIBE	15 m²
SUP. TERRAZAS DESCUBIERTAS	109.16 m²

	NORMA	PROY
EDIFICABILIDAD	681.26	486.03
Ocupación	408.75	408.57

MODIFICADO PROYECTO EJECUCIÓN
DURANTE EL TRANCURSO DE LA OBRA


PROYECTO 20 VIVIENDAS UNIFAMILARES EN
SANTA EULÀRIA DES RIU (IBIZA)

SITUACIÓN
URBANIZACIÓN CA N'AUBARCA EN SANTA EULÀRIA DES RIU

PROMOTOR
OASIS BALEAR S.L.

PLANO
01 Planta Entorno



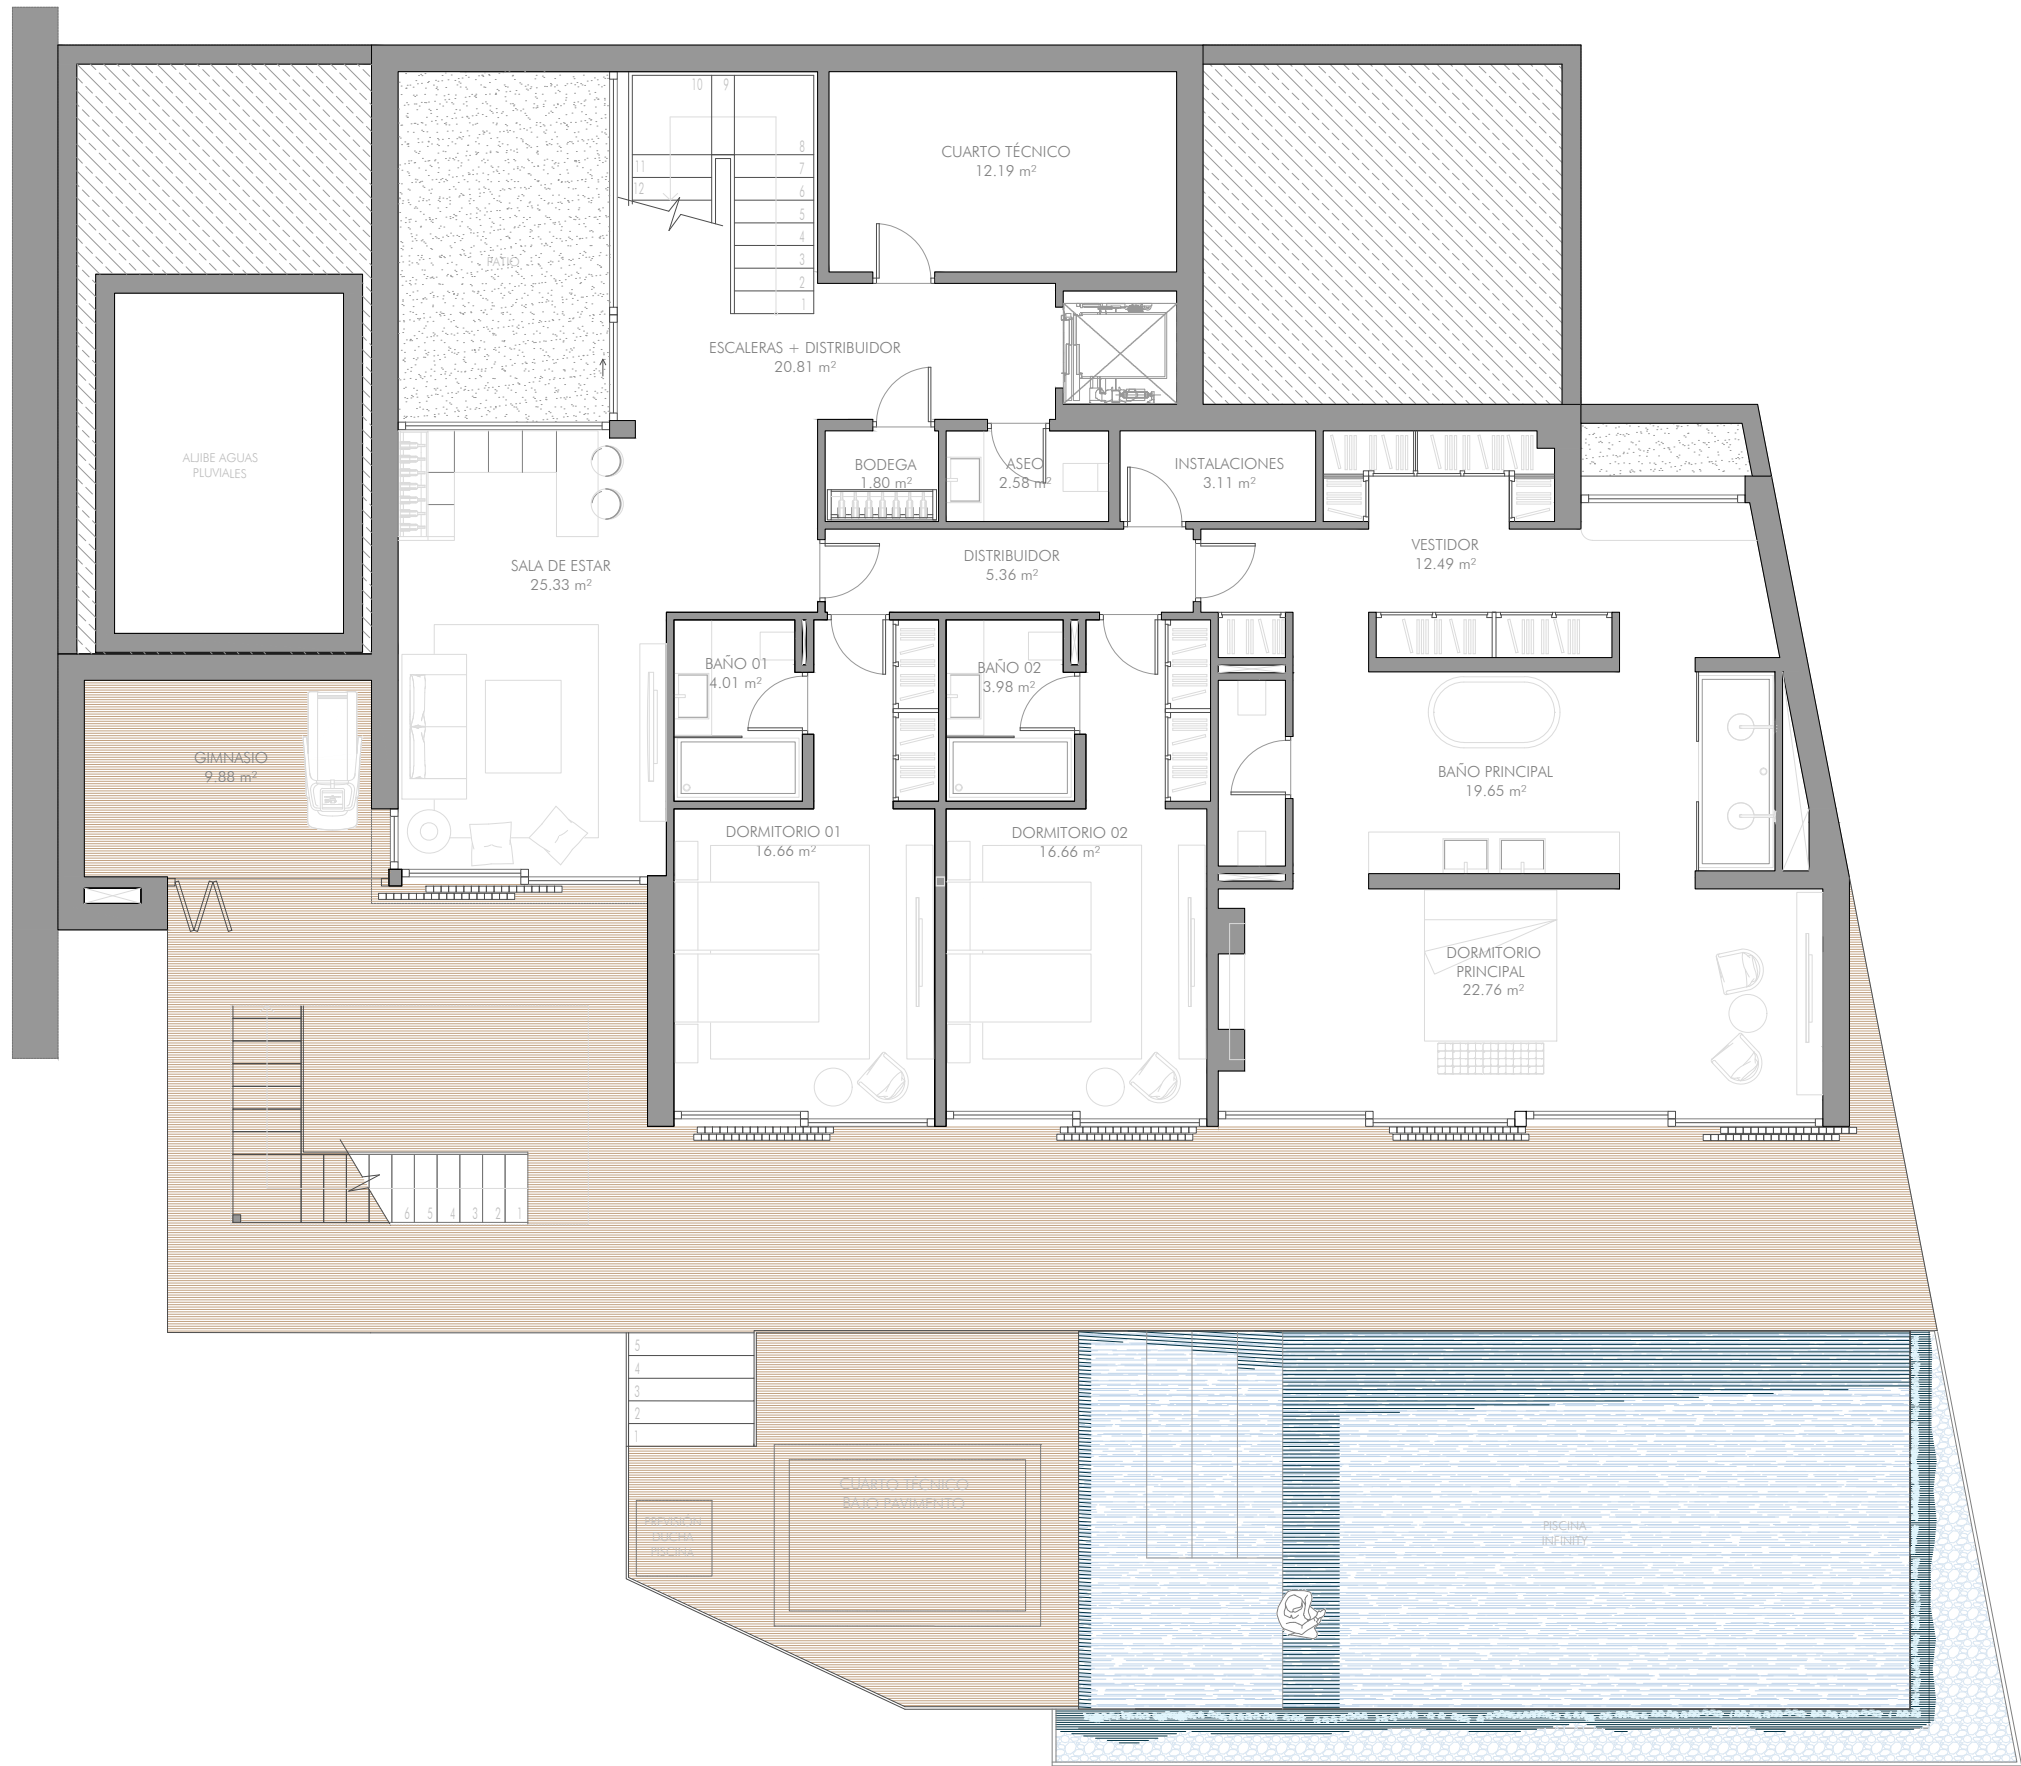

PLANTA BAJA (TIPO 2)	
DEPENDENCIAS	SUP. ÚTIL m²
ESCALERA + DISTRIBUIDOR	20.81 m²
ASEO	2.58 m²
SALA DE ESTAR	25.33 m²
DISTRIBUIDOR	5.36 m²
DORMITORIO 1	16.66 m²
BAÑO 1	4.01 m²
DORMITORIO 2	16.66 m²
BAÑO 2	3.98 m²
DORMITORIO PRINCIPAL	22.76 m²
BAÑO PRINCIPAL	19.65 m²
VESTIDOR	12.49 m²
BODEGA	1.80 m²
INSTALACIONES	3.11 m²
GIMNASIO	9.88 m²
CUARTO TÉCNICO	12.19 m²
SUP. ÚTIL. TOTAL	177.27 m²
SUP. CERRADA	218.99 m²
SUP. TERRAZA CUBIERTA (100%)	55.45 m²
SUP. TERRAZA DESCUBIERTA	34.85 m²

PLANTA PISO PRIMERO (TIPO 2)	
DEPENDENCIAS	SUP. ÚTIL m²
HALL + ESCALERA	24.00 m²
SALÓN-COMEDOR	89.19 m²
DISTRIBUIDOR 1	2.36 m²
ASEO	2.96 m²
VESTIDOR INVITADOS	3.49 m²
DORMITORIO INVITADOS	11.62 m²
BAÑO INVITADOS	4.29 m²
COCINA	20.95 m²
CUARTO DE LAVADO Y PLANCHA	8.51 m²
ACCESO SERVICIO	4.18 m²
DORMITORIO SERVICIO	7.28 m²
BAÑO SERVICIO	4.48 m²
SUP. ÚTIL. TOTAL	183.31 m²
SUP. CERRADA	210.33 m²
SUP. TERRAZA CUBIERTA (100%)	51.58 m²
SUP. TERRAZA DESCUBIERTA	74.31 m²

ESCALERA TORREÓN	3.50 m²
------------------	---------

SUP. ÚTIL. TOTAL	360.58 m²
SUP. CERRADA PLANTA BAJA	218.99 m²
SUP. TERRAZAS CUBIERTAS (100%)	55.45 m²
SUP. CERRADA PLANTA PISO PRIMERO	210.33 m²
SUP. TERRAZAS CUBIERTAS (100%)	51.58 m²
SUP. PERGOLAS (100%)	0.00 m²
SUP. TORREÓN	11.34 m²
SUP. CTO TÉCNICO PISCINA	9.00 m²
SUP. TOTAL CONSTRUIDA	556.69 m²
SUP. ESPEJO AGUA PISCINA	55.00 m²
ALJIBE	15 m²
SUP. TERRAZAS DESCUBIERTAS	109.16 m²

	NORMA	PROY
EDIFICABILIDAD	681.26	486.03
Ocupación	408.75	408.57

MODIFICADO PROYECTO EJECUCIÓN
DURANTE EL TRANCURSO DE LA OBRA


PROYECTO 20 VIVIENDAS UNIFAMILARES EN
SANTA EULÀRIA DES RIU (IBIZA)

SITUACIÓN
URBANIZACIÓN CA N'AUBARCA EN SANTA EULÀRIA DES RIU

PROMOTOR
OASIS BALEAR S.L.

PLANO
03 Planta Baja



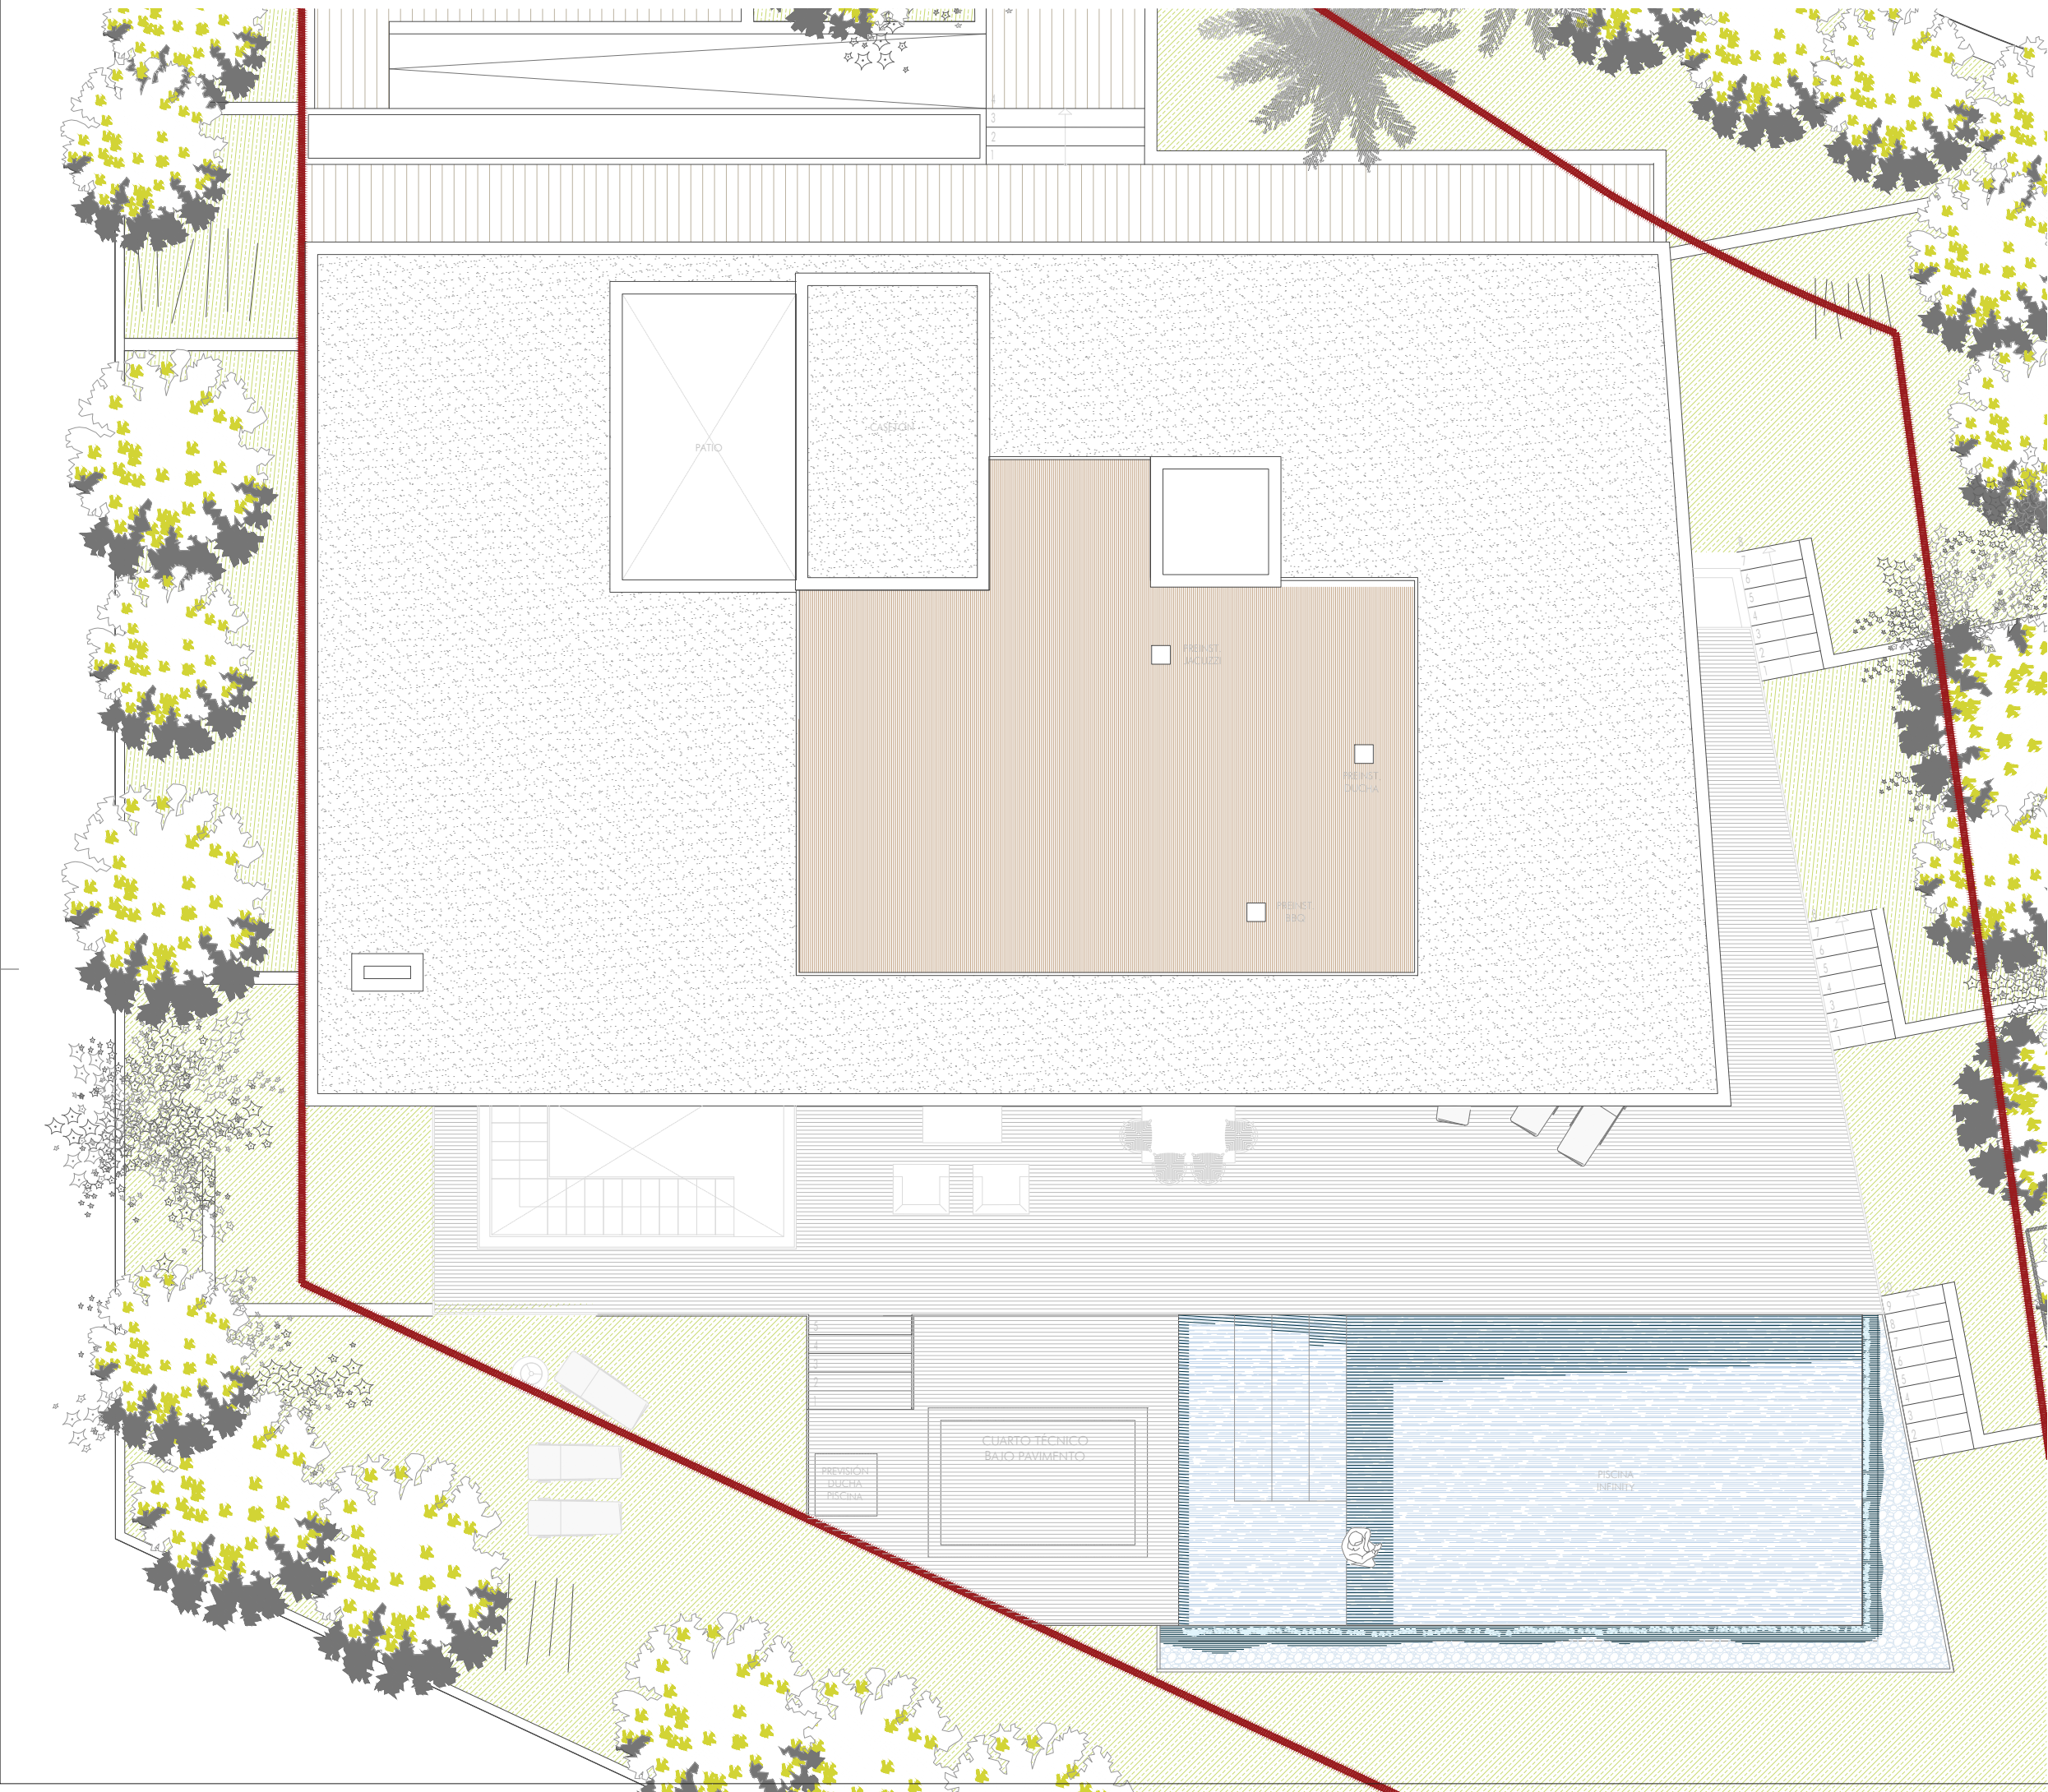

PLANTA BAJA (TIPO 2)	
DEPENDENCIAS	SUP. ÚTIL m²
ESCALERA + DISTRIBUIDOR	20.81 m²
ASEO	2.58 m²
SALA DE ESTAR	25.33 m²
DISTRIBUIDOR	5.36 m²
DORMITORIO 1	16.66 m²
BAÑO 1	4.01 m²
DORMITORIO 2	16.66 m²
BAÑO 2	3.98 m²
DORMITORIO PRINCIPAL	22.76 m²
BAÑO PRINCIPAL	19.65 m²
VESTIDOR	12.49 m²
BODEGA	1.80 m²
INSTALACIONES	3.11 m²
GINNASIO	9.88 m²
CUARTO TÉCNICO	12.19 m²
SUP. ÚTIL. TOTAL	177.27 m²
SUP. CERRADA	218.99 m²
SUP. TERRAZA CUBIERTA (100%)	55.45 m²
SUP. TERRAZA DESCUBIERTA	34.85 m²

PLANTA PISO PRIMERO (TIPO 2)	
DEPENDENCIAS	SUP. ÚTIL m²
HALL + ESCALERA	24.00 m²
SALÓN-COMEDOR	89.19 m²
DISTRIBUIDOR 1	2.36 m²
ASEO	2.96 m²
VESTIDOR INVITADOS	3.49 m²
DORMITORIO INVITADOS	11.62 m²
BAÑO INVITADOS	4.29 m²
COCINA	20.95 m²
CUARTO DE LAVADO Y PLANCHA	8.51 m²
ACCESO SERVICIO	4.18 m²
DORMITORIO SERVICIO	7.28 m²
BAÑO SERVICIO	4.48 m²
SUP. ÚTIL. TOTAL	183.31 m²
SUP. CERRADA	210.33 m²
SUP. TERRAZA CUBIERTA (100%)	51.58 m²
SUP. TERRAZA DESCUBIERTA	74.31 m²

ESCALERA TORREÓN	3.50 m²
------------------	---------

SUP. ÚTIL. TOTAL	360.58 m²
SUP. CERRADA PLANTA BAJA	218.99 m²
SUP. TERRAZAS CUBIERTAS (100%)	55.45 m²
SUP. CERRADA PLANTA PISO PRIMERO	210.33 m²
SUP. TERRAZAS CUBIERTAS (100%)	51.58 m²
SUP. PERGOLAS (100%)	0.00 m²
SUP. TORREÓN	11.34 m²
SUP. CTO TÉCNICO PISCINA	9.00 m²
SUP. TOTAL CONSTRUIDA	556.69 m²
SUP. ESPEJO AGUA PISCINA	55.00 m²
ALJIBE	15 m²
SUP. TERRAZAS DESCUBIERTAS	109.16 m²

	NORMA	PROY
EDIFICABILIDAD	691.26	486.03
Ocupación	408.75	408.57

MODIFICADO PROYECTO EJECUCIÓN
DURANTE EL TRANCURSO DE LA OBRA

PROYECTO 20 VIVIENDAS UNIFAMILARES EN
SANTA EULÀRIA DES RIU (IBIZA)

SITUACIÓN
URBANIZACIÓN CA N'AUBARCA EN SANTA EULÀRIA DES RIU

PROMOTOR
OASIS BALEAR S.L.

PLANO
03 Planta Cubiertas

