


APARTAMENTO A1 1-1
TIPO 10

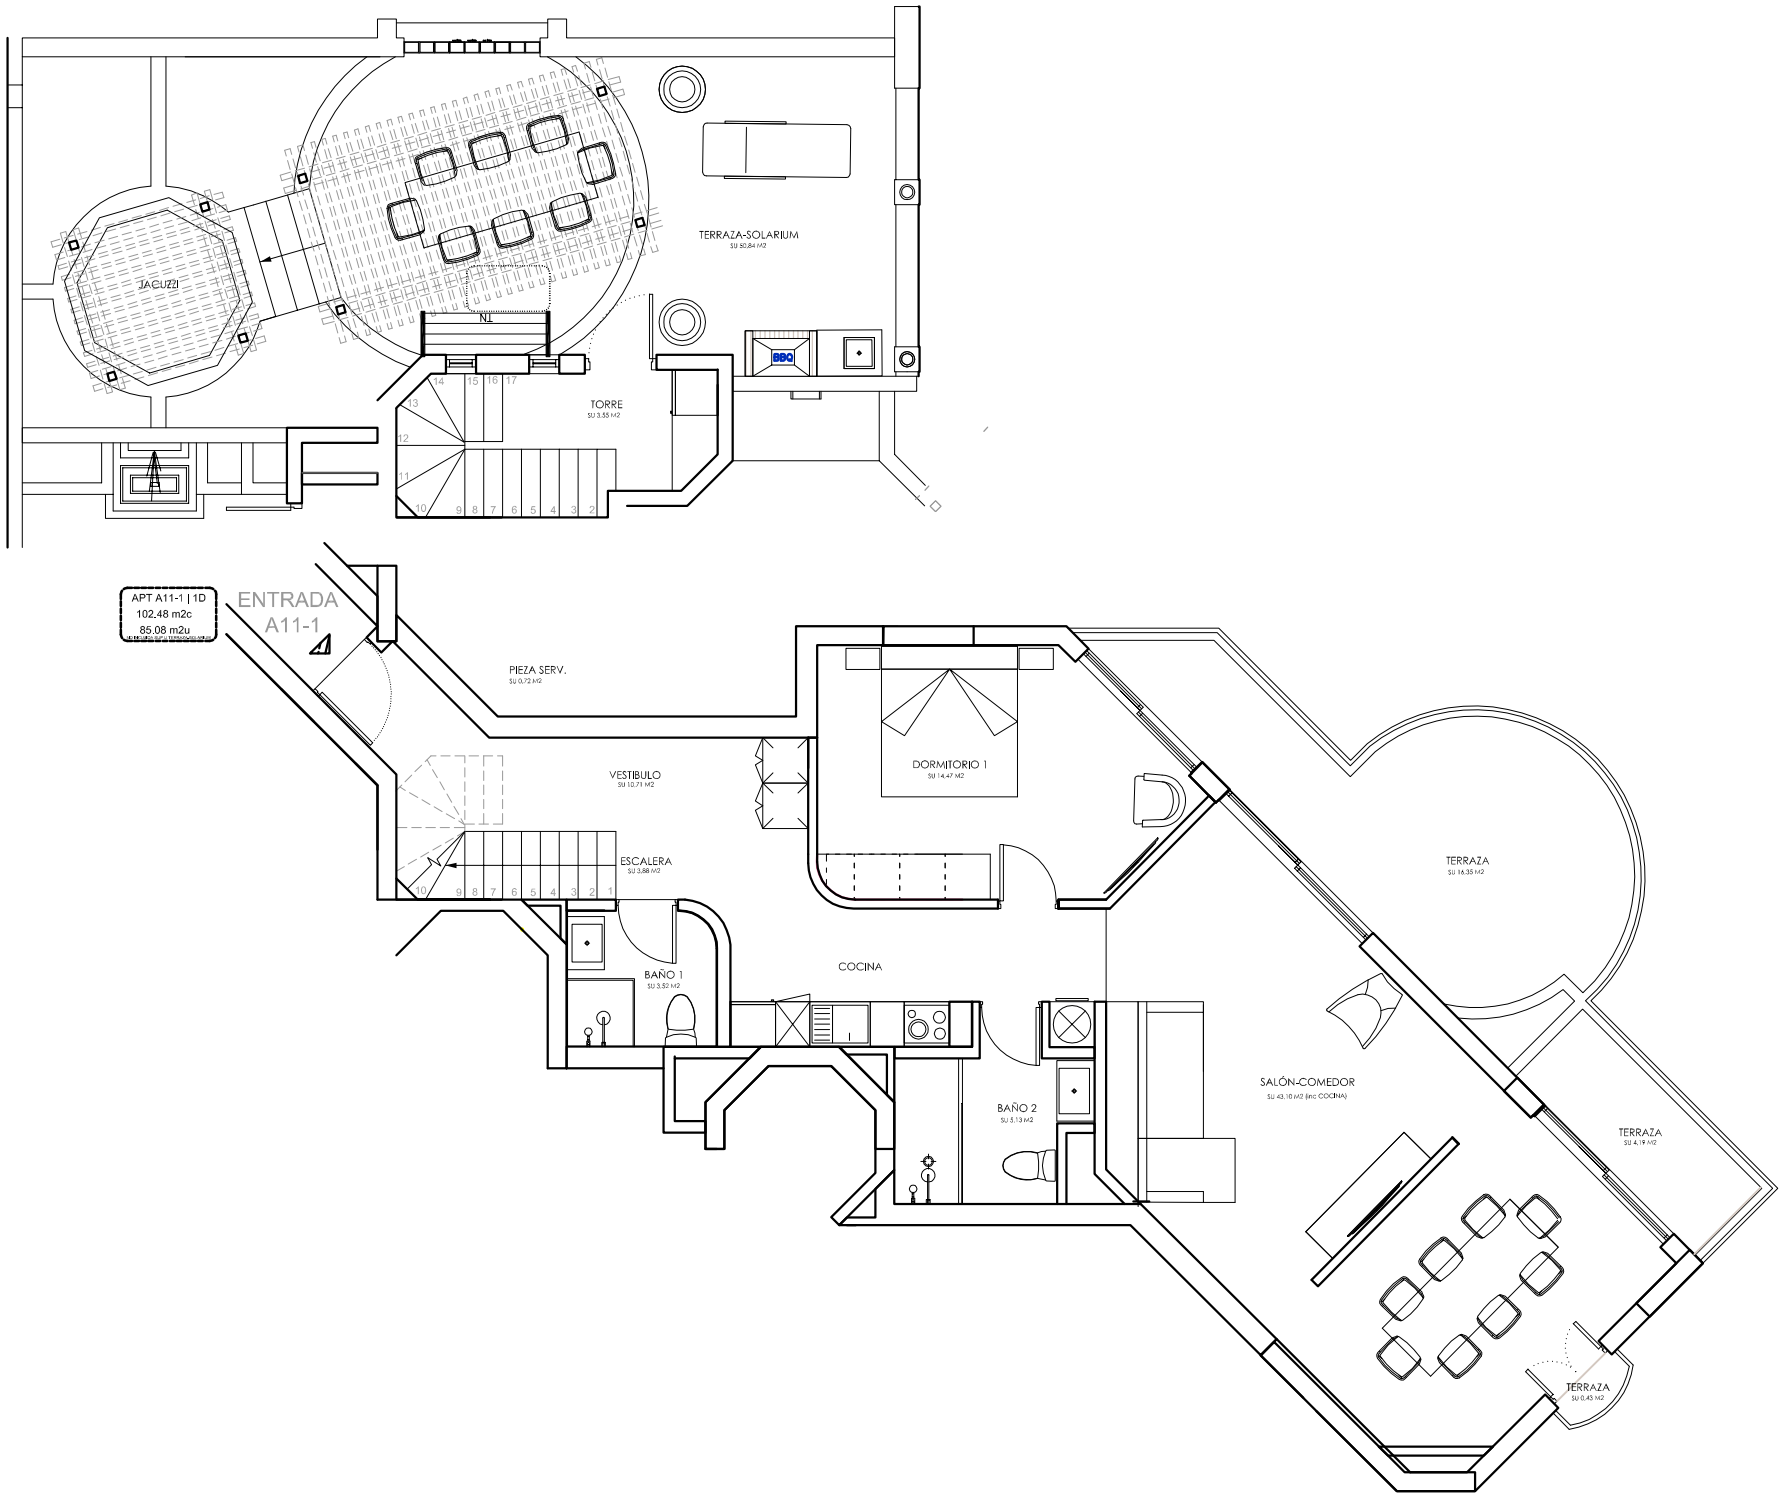

PROYECTO ATANAUS.ARONA
PLAYA DE LOS CRISTIANOS- TENERIFE

PLANTA DISTRIBUCIÓN
ESCALA 1:100

NOTA: SUPERFICIES CONSTRUIDAS Y
UTILES SEÑALADAS EN EL
DOCUMENTO SERAN CONSIDERADAS
UNICAMENTE A TITULO INFORMATIVO,