


APARTAMENTO B7-2
TIPO 9

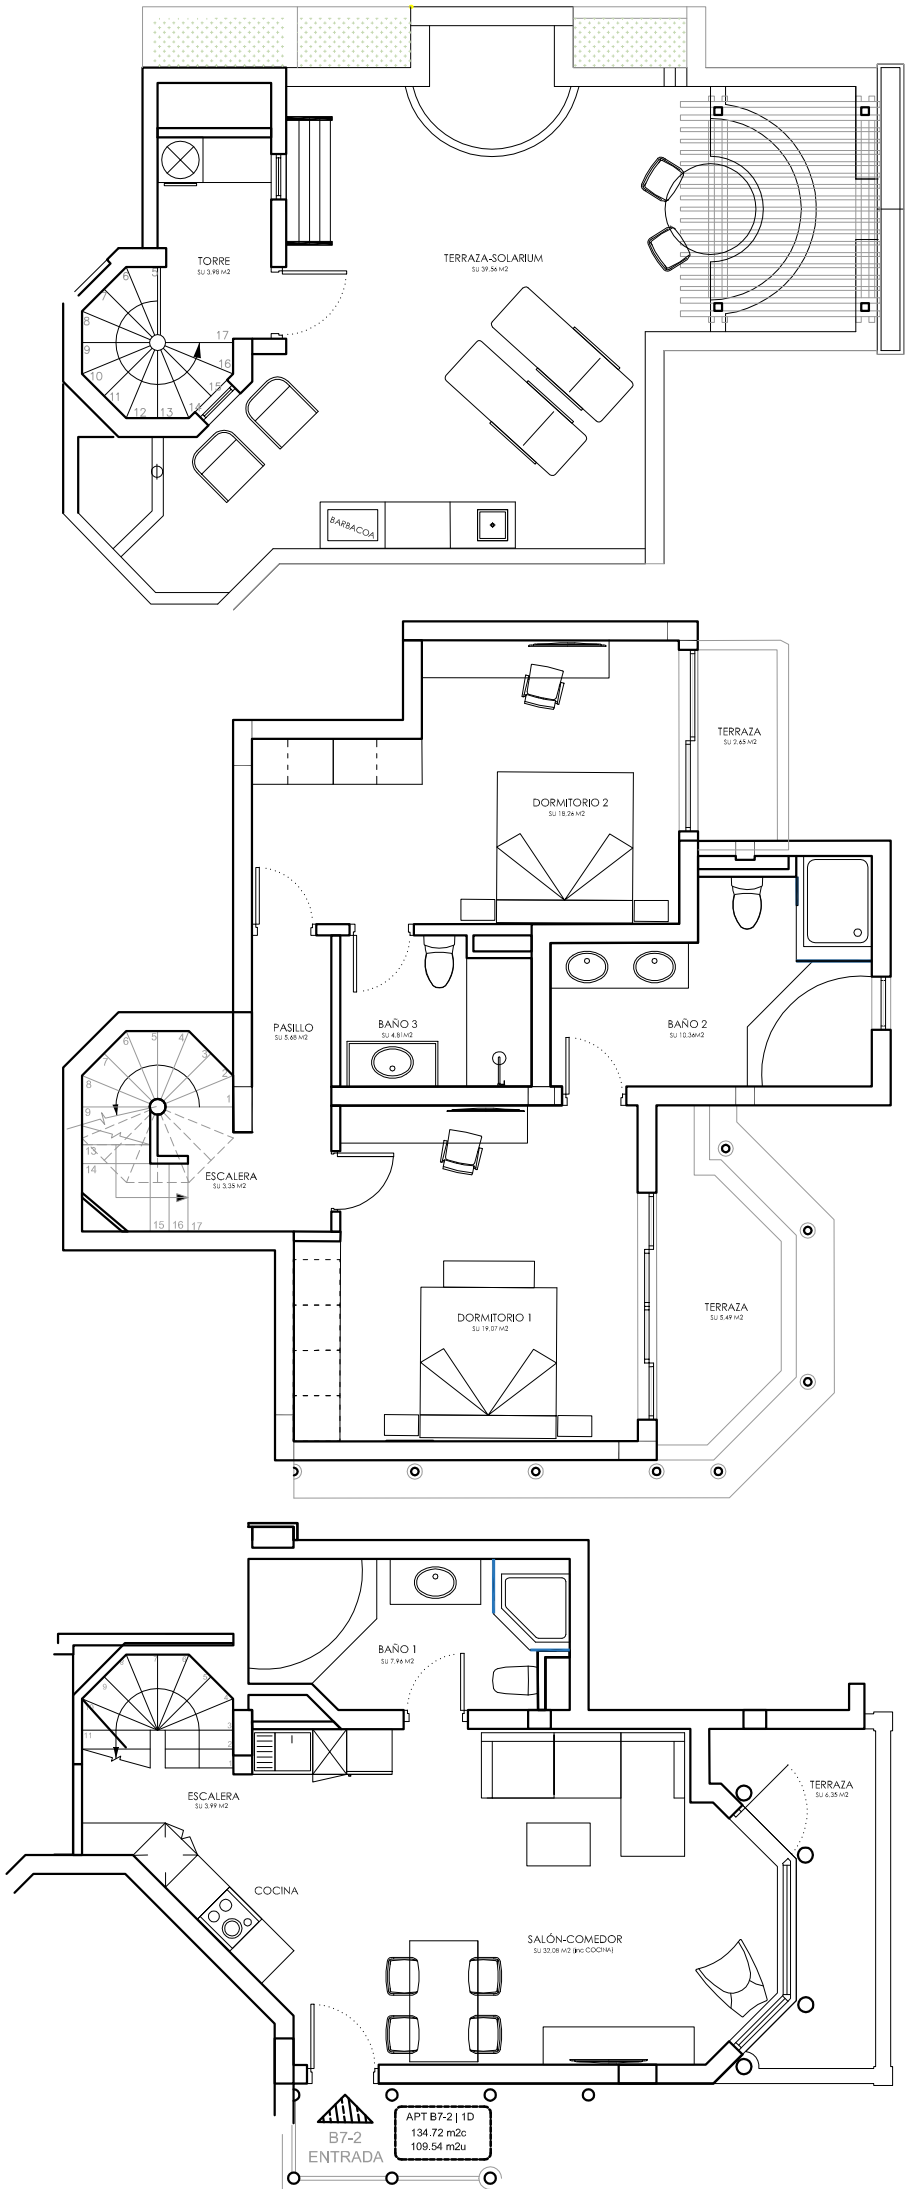

PROYECTO ATANAUS.ARONA
PLAYA DE LOS CRISTIANOS- TENERIFE

PLANTA DISTRIBUCIÓN
ESCALA 1:100

NOTA: SUPERFICIES CONSTRUIDAS Y
ÚTILES SEÑALADAS EN EL
DOCUMENTO SERÁN CONSIDERADAS
ÚNICAMENTE A TÍTULO INFORMATIVO,