


MOLINS

TERRAZA
Sr. Borrás

MOLINSDESIGN.COM

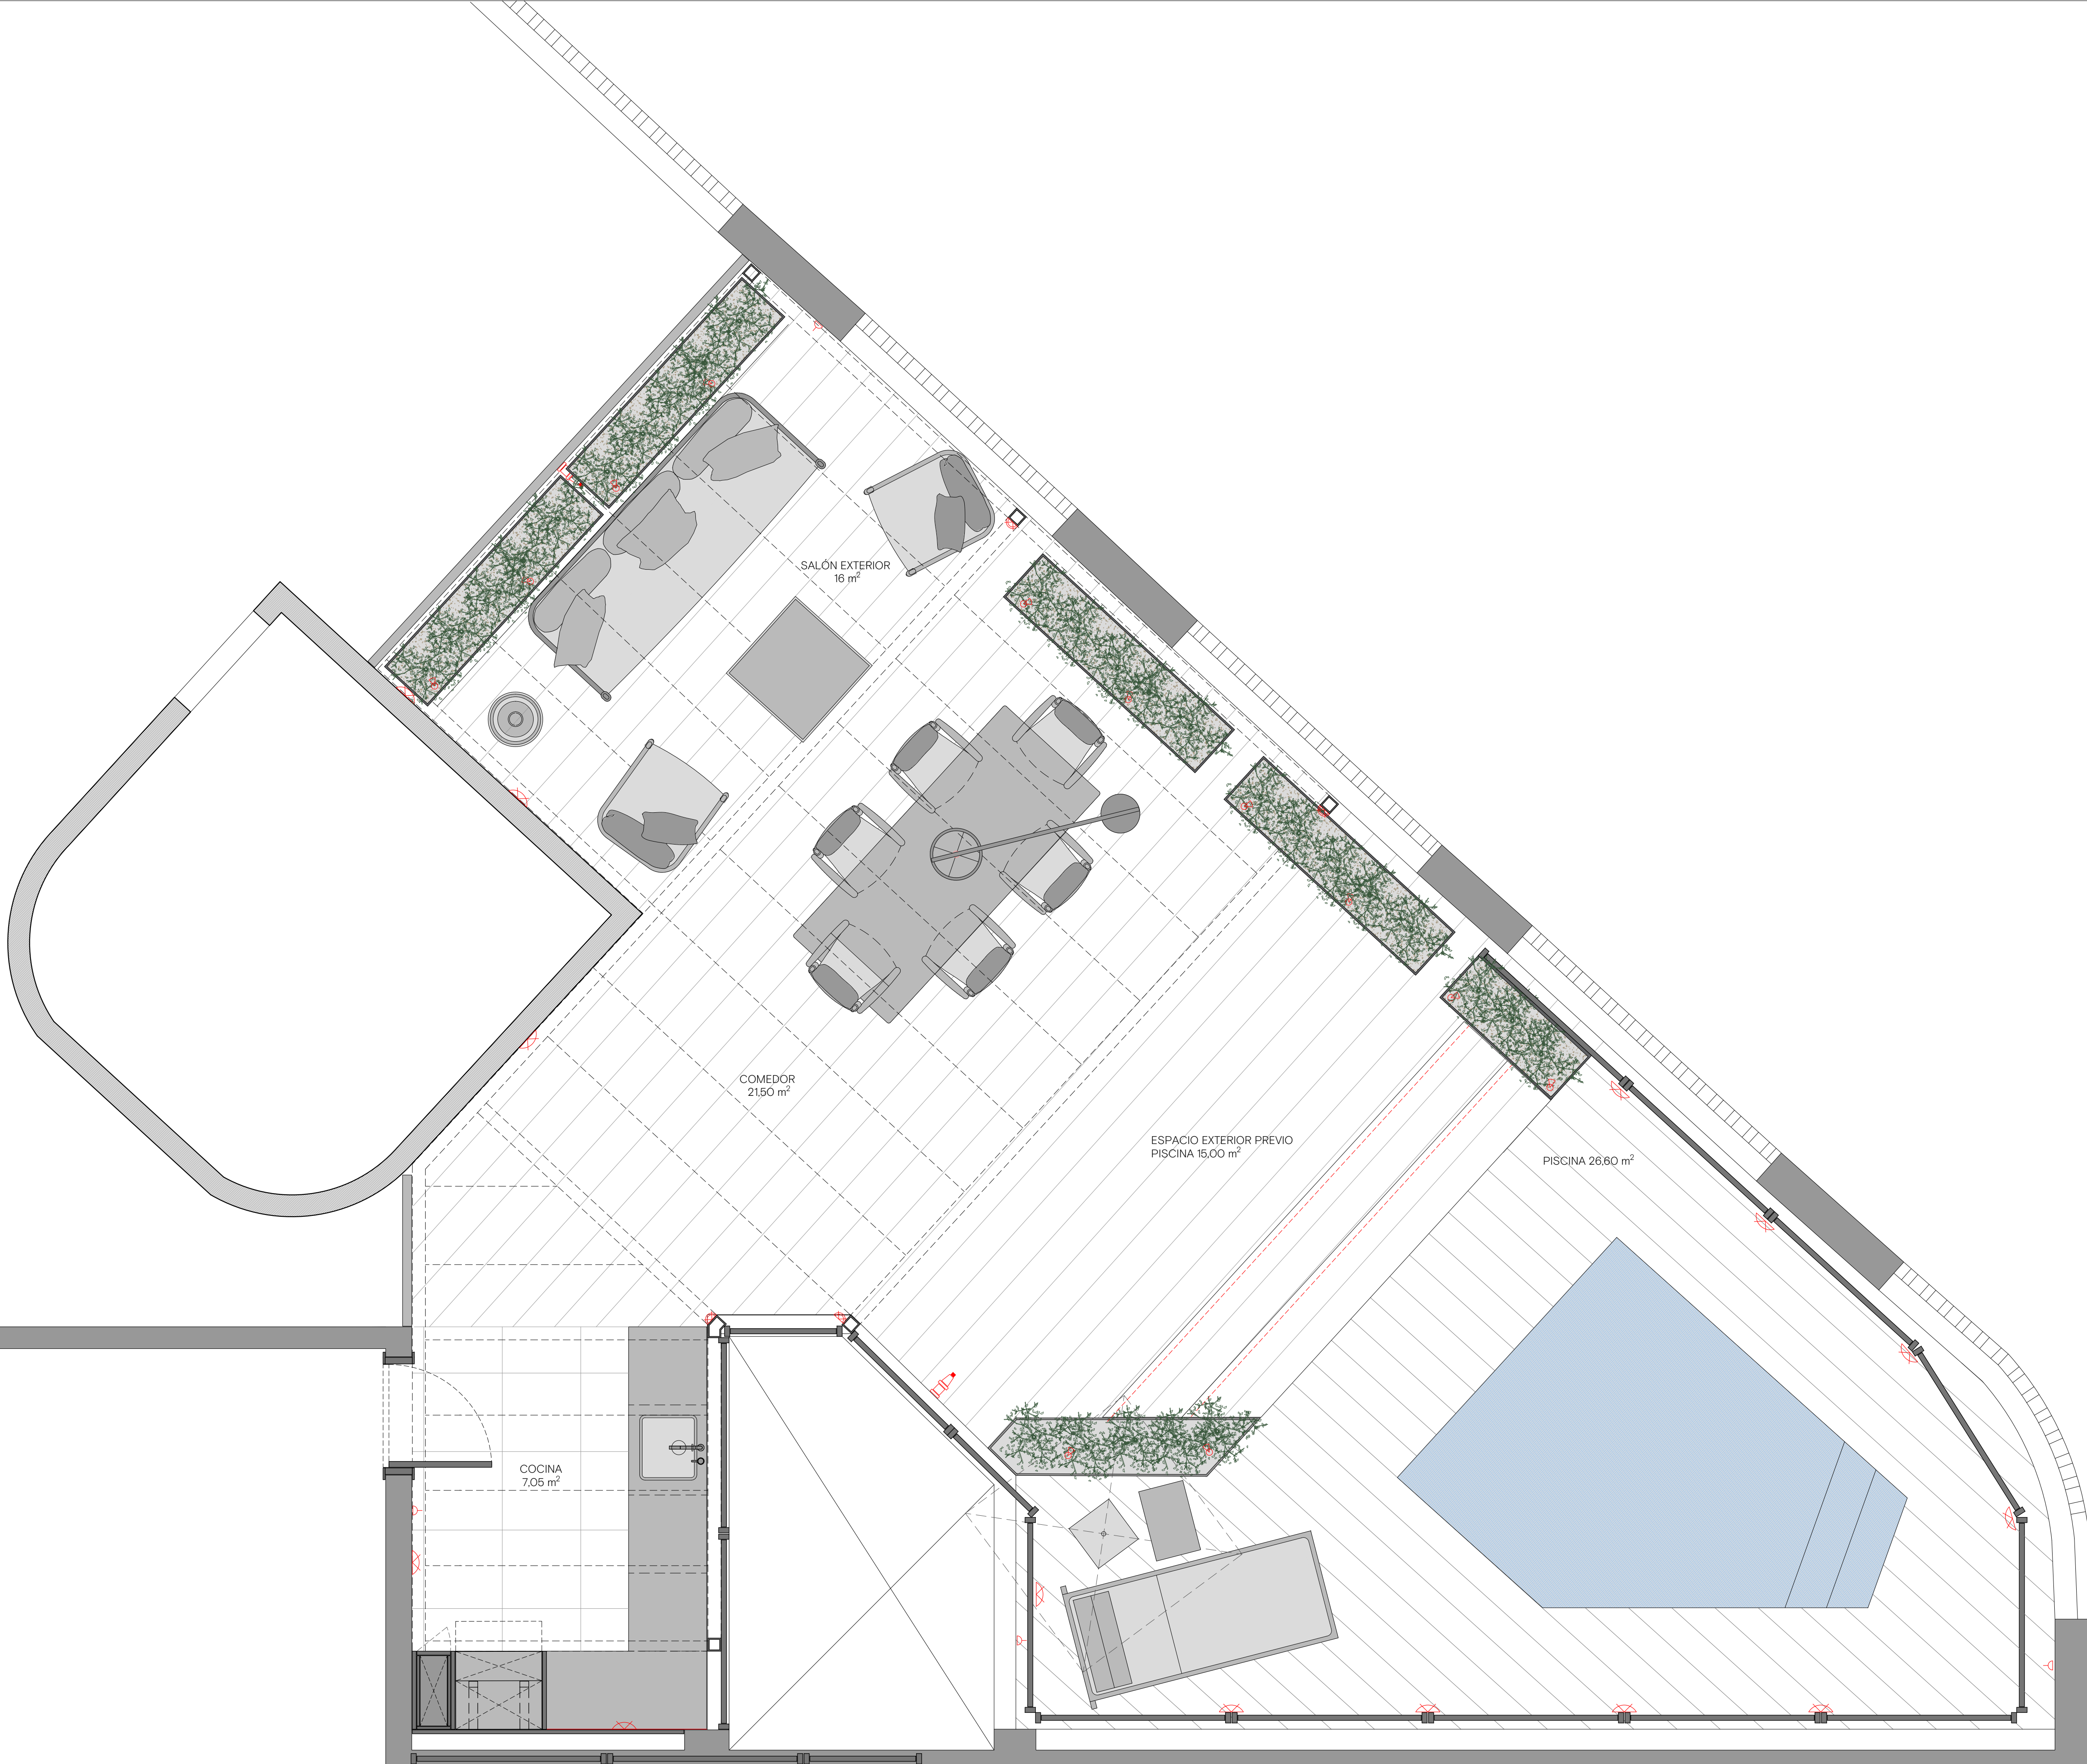

PLANTA

MOLINS
INTERIOR DESIGN & LANDSCAPE

2.00

CLIENTE
SR. JOSEP
M^a BORRAS
PROYECTO
C/ Diputació 347,
3^a, Barcelona

PLANO
Propuesta
Planta


ESCALA
1/25

FECHA
20/01/2022

C/M^a Auxiliadora, 17
Barcelona 08017
T.93.206.25.56
F.93.203.19.07
info@molinsdesign.com
www.molinsdesign.com



Sección A-A'

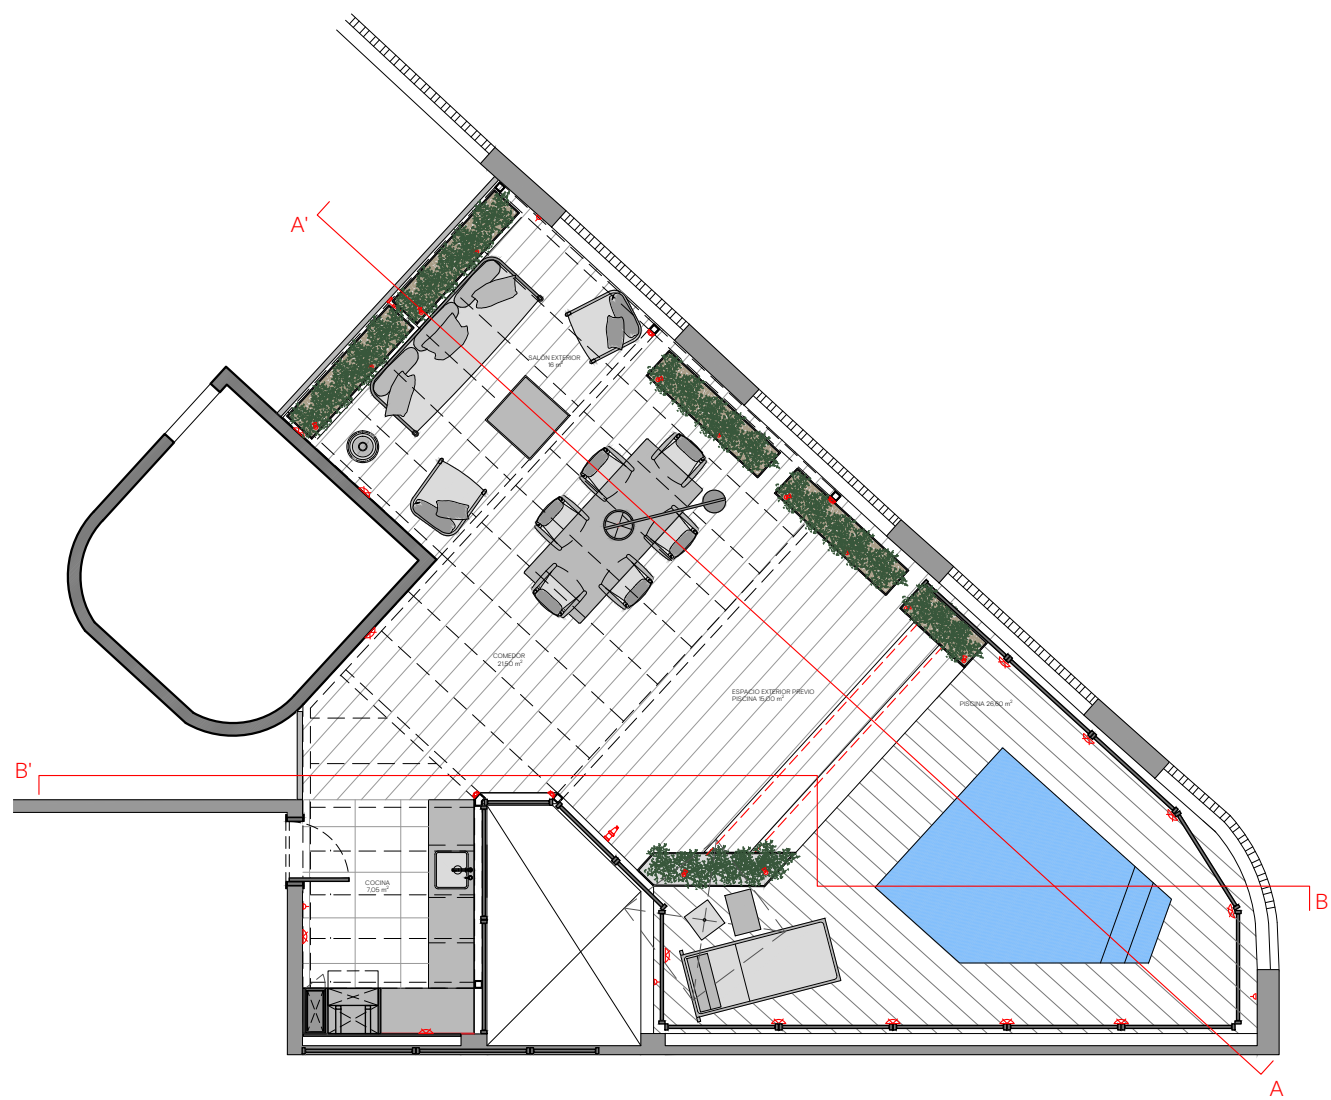

Sección B-B'

IIIOLINS

arquitectos · interior · exterior

2.10


CLIENTE
SR. JOSEP
M^a BORRAS
PROYECTO
C/ Diputació 347,
3^a, Barcelona

PLANO
Propuesta
Alzados


ESCALA
1/25

FECHA
20/01/2021


C/M^a Auxiliadora, 17
Barcelona 08017
T. 93.205.25.56
F. 93.203.19.07
info@iiodesign.com
www.iiodesign.com

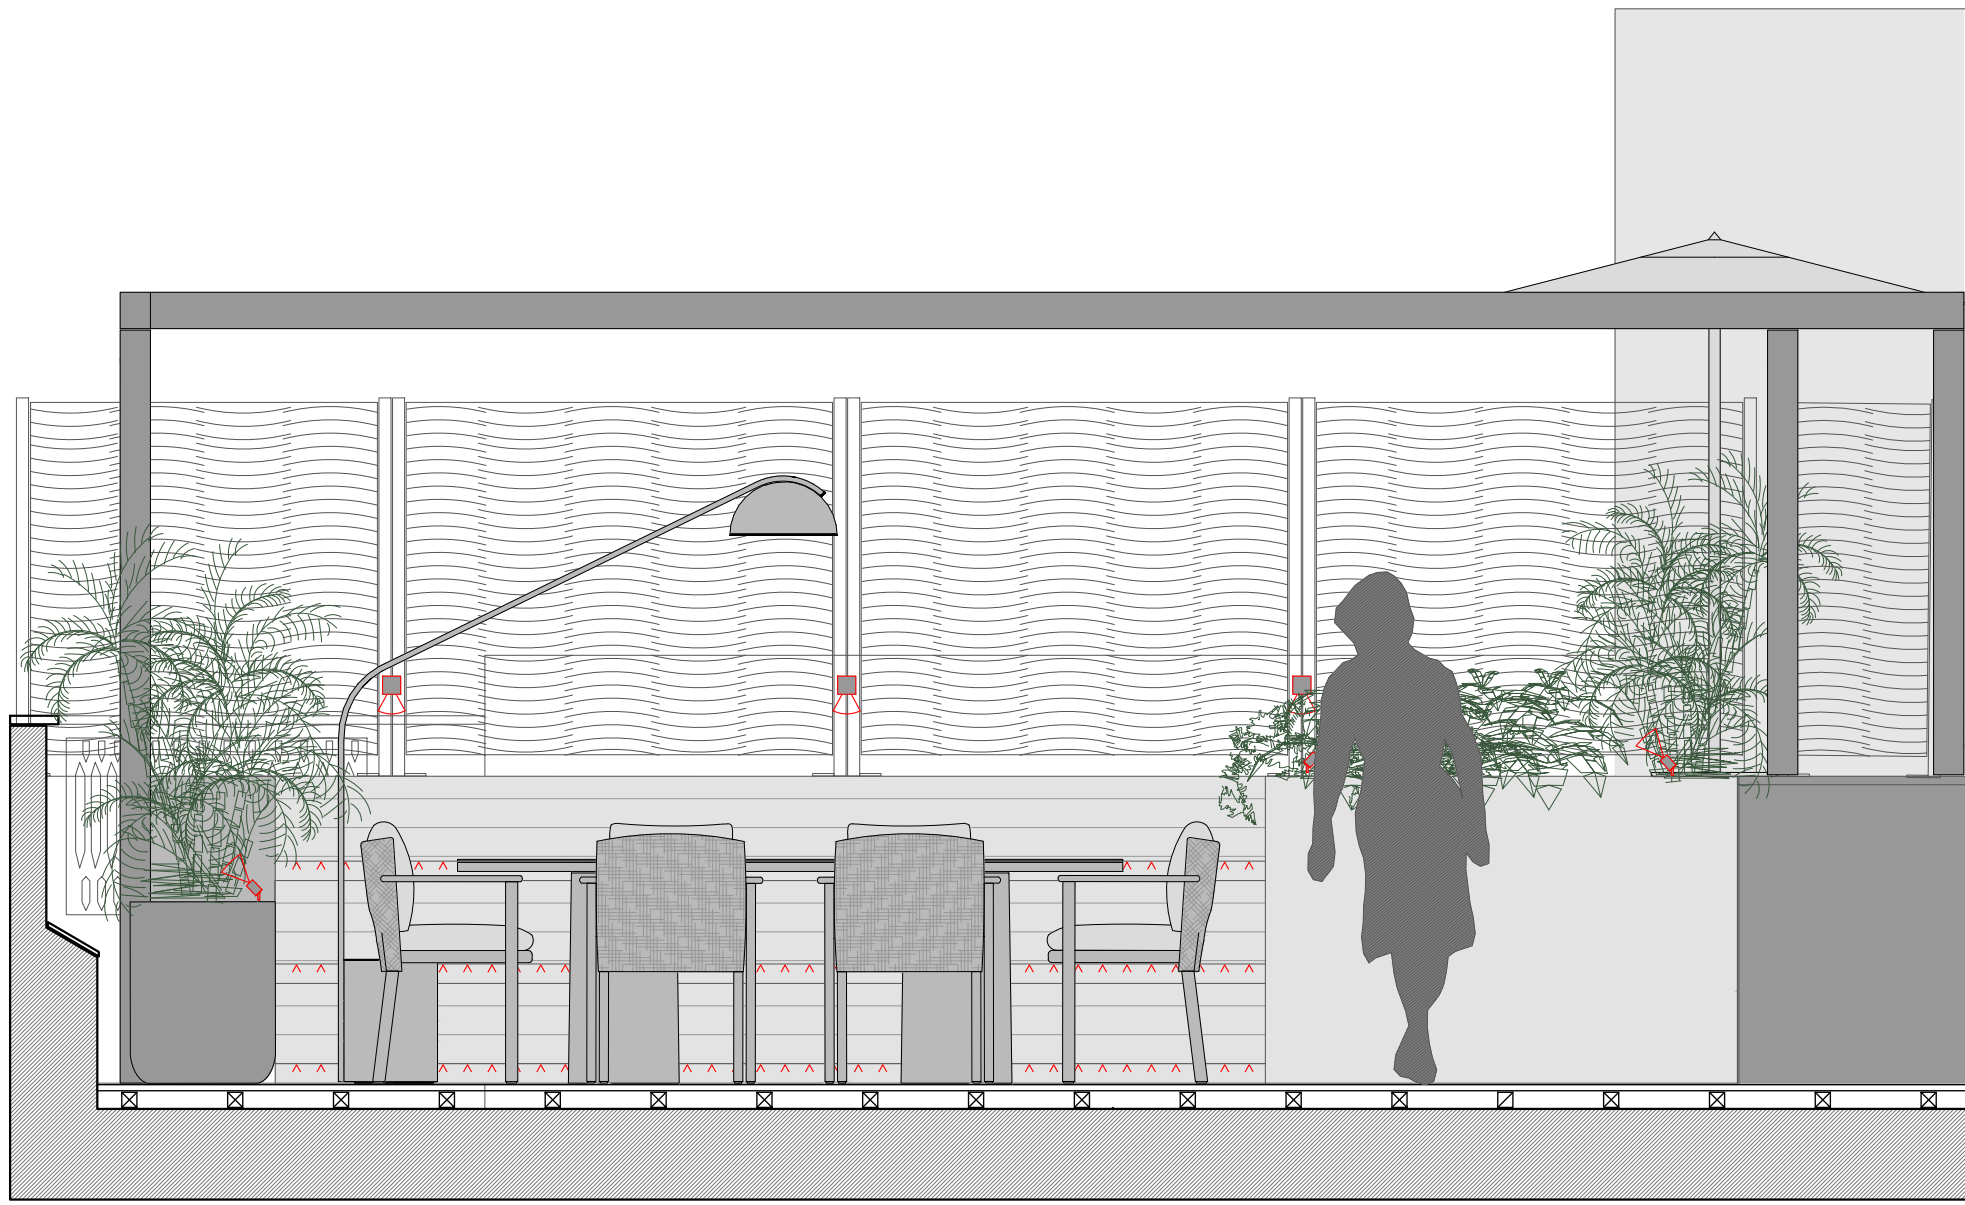

Sección C-C'

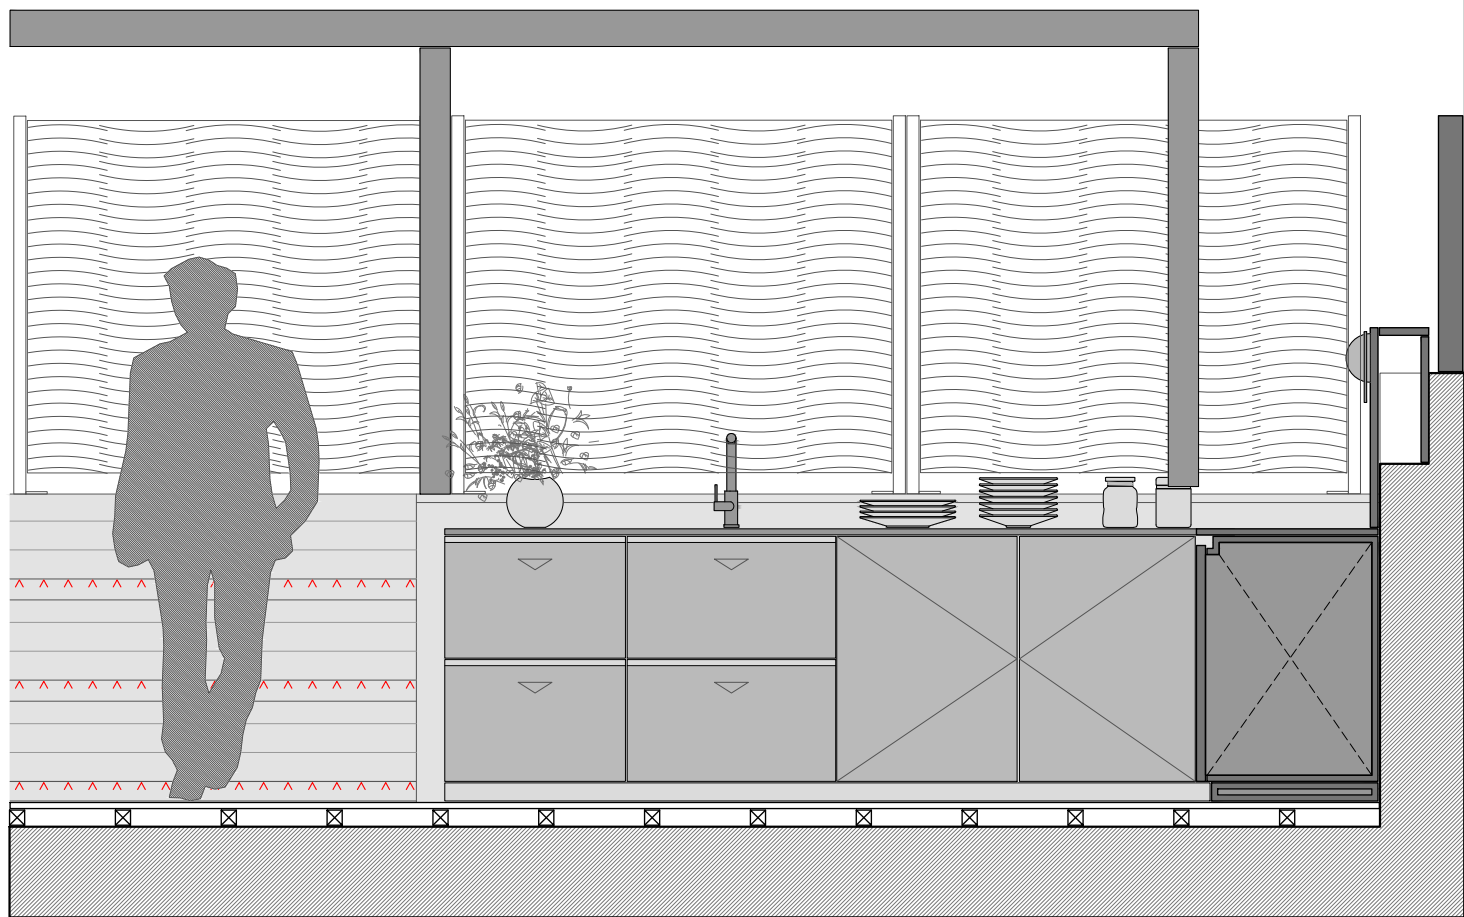

Sección E-E'

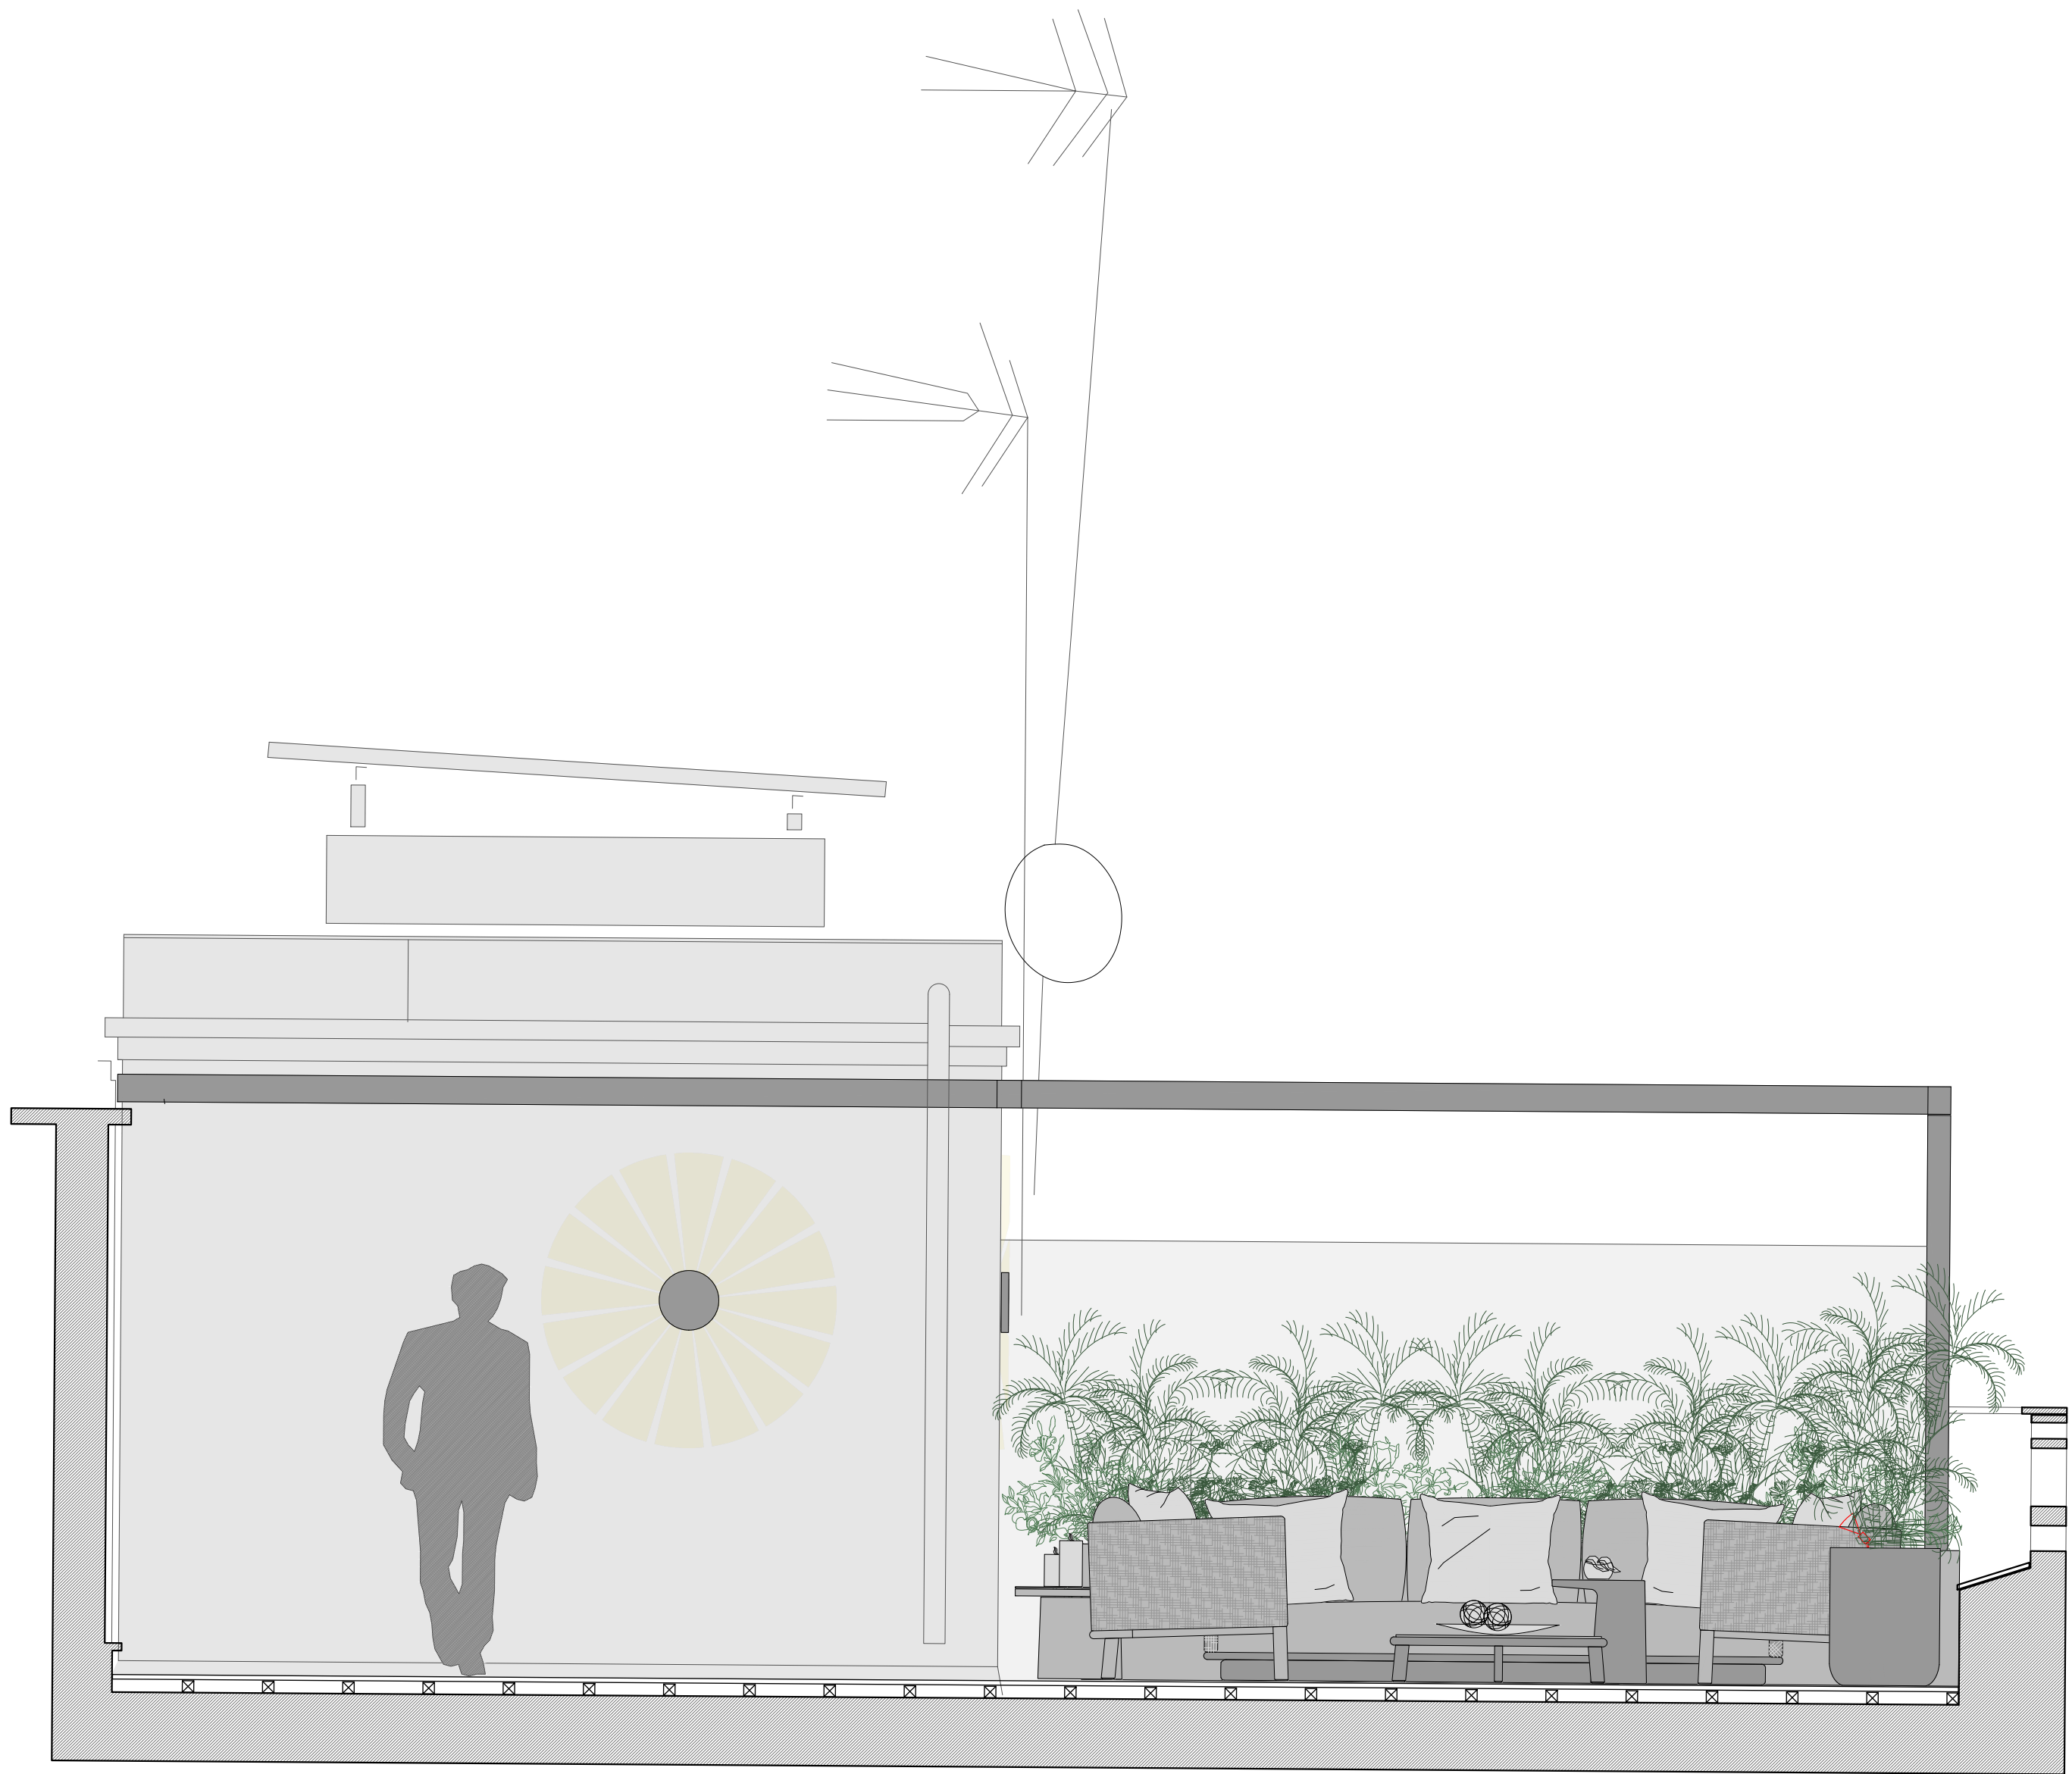

Sección D-D'

